


PŮDORYS 1.NP

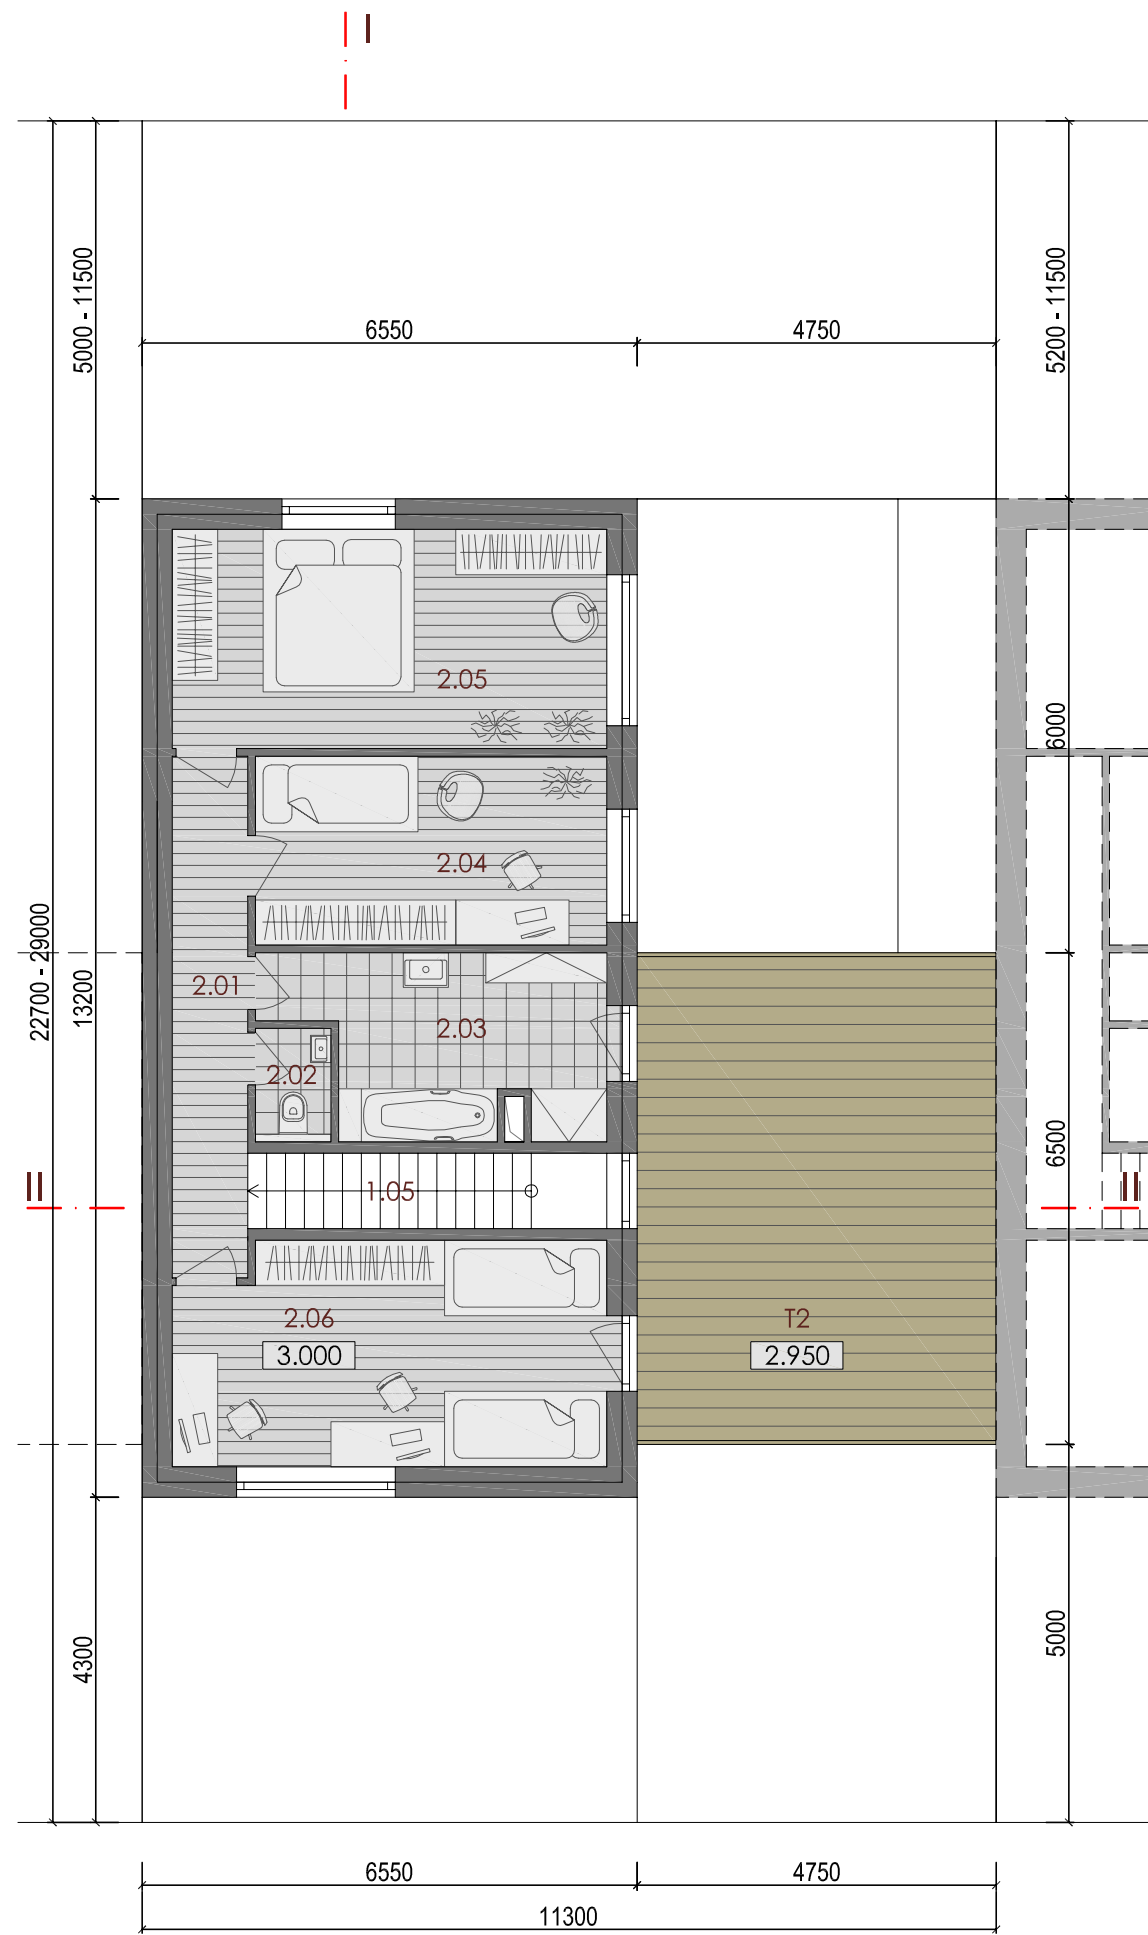

PŮDORYS 2.NP

LEGENDA MÍSTNOSTÍ

1.01	zádveří	3.60 m ²
1.02	chodba	2.94 m ²
1.03	ložnice	12.48 m ²
1.04	koupelna	3.16 m ²
1.05	schodiště	3.75 m ²
1.06	domácí práce	4.40 m ²
1.07	kuchyně	13.09 m ²
1.08	sklad	3.51 m ²
1.09	obývací pokoj	33.48 m ²
1.10	garáž	18.68 m ²

UŽITNÁ PLOCHA 1.np 99.09 m²

2.01	chodba	7.28 m ²
2.02	WC	1.50 m ²
2.03	koupelna	9.75 m ²
2.04	ložnice	11.63 m ²
2.05	ložnice	16.68 m ²
2.06	ložnice	16.78 m ²

UŽITNÁ PLOCHA 2.np 63.62 m²

P	předzahrádka	28.17 m ²
PS	parkovací stání	17.00 m ²
T1	terasa	20.70 m ²
T2	terasa	30.90 m ²
Z	zahrada	60 - 130 m ²

ZASTAVĚNÁ PLOCHA 116 m²

CELKOVÁ UŽITNÁ PL. OBJEKTU 162.71 m²

CELKOVÁ PLOCHA 231.38 m²

(objekt + T1 + T2 + PS)
POČET PARKOVACÍCH STÁNÍ 2

Řadové domy Lázně Bohdaneč

stupeň	architektonická studie
autor	Ing.arch. Jiří Prokeš
datum	11/2009
měřítko	1:100
číslo výkresu	3

PŮDORYSY