


ŘEZ I

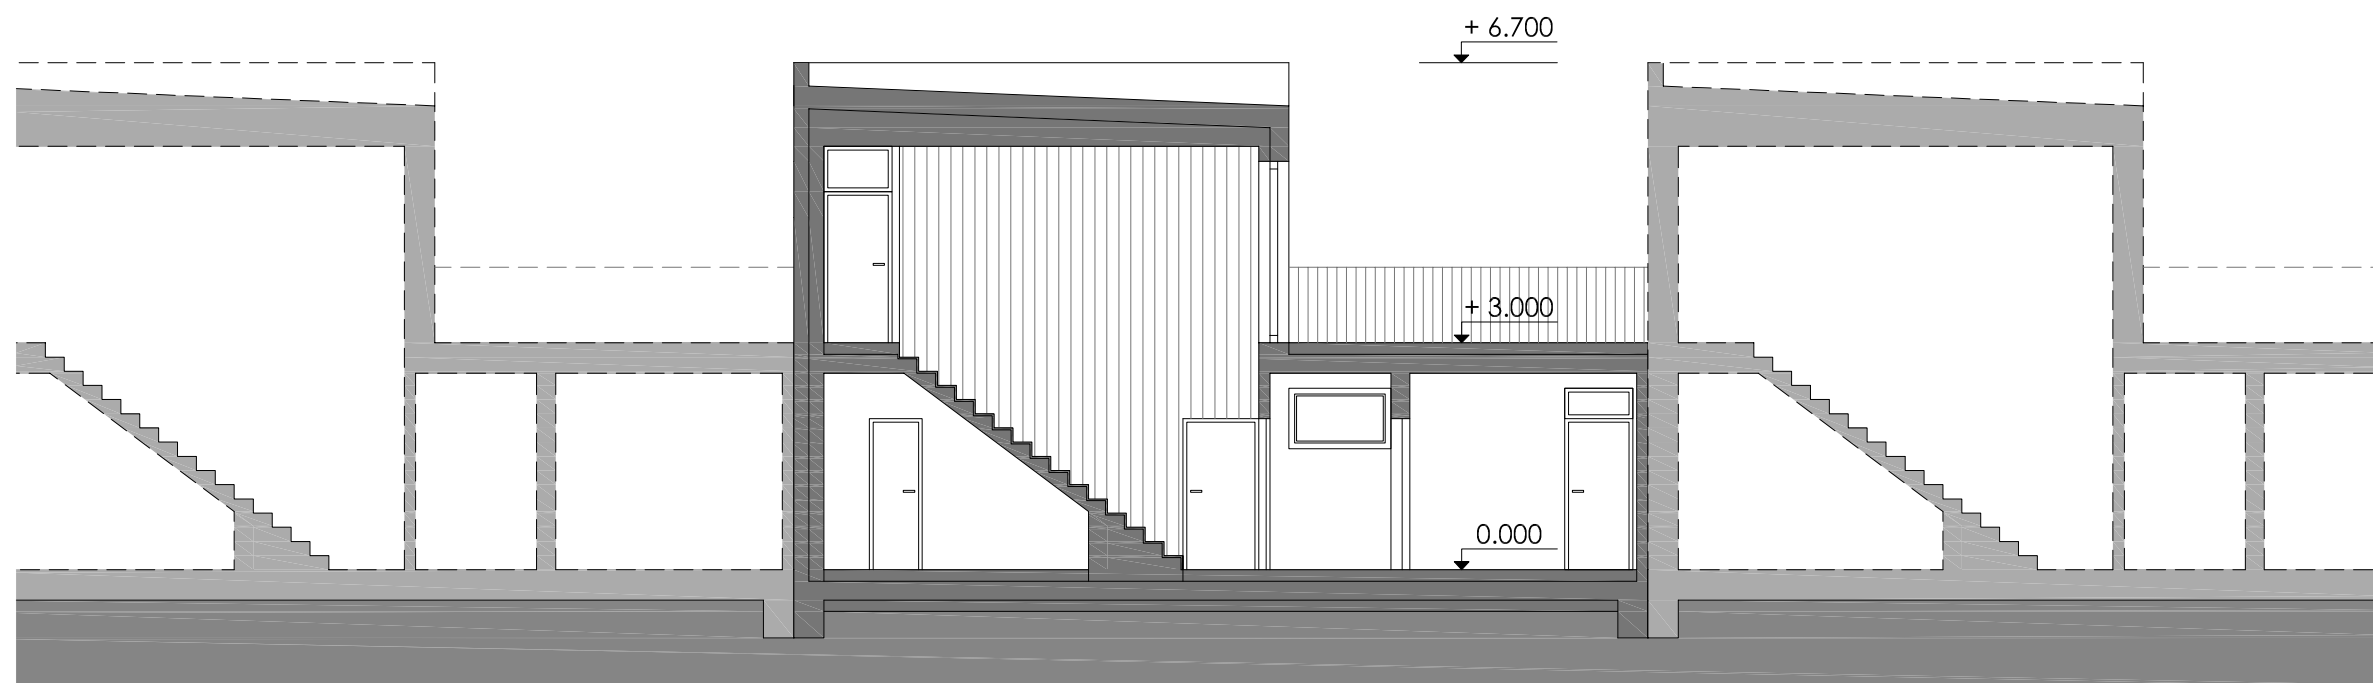

ŘEZ II

Řadové domy Lázně Bohdaneč

stupeň	architektonická studie
autor	Ing.arch. Jiří Prokeš
datum	11/2009
měřítko	1:100
číslo výkresu	5

ŘEZY